
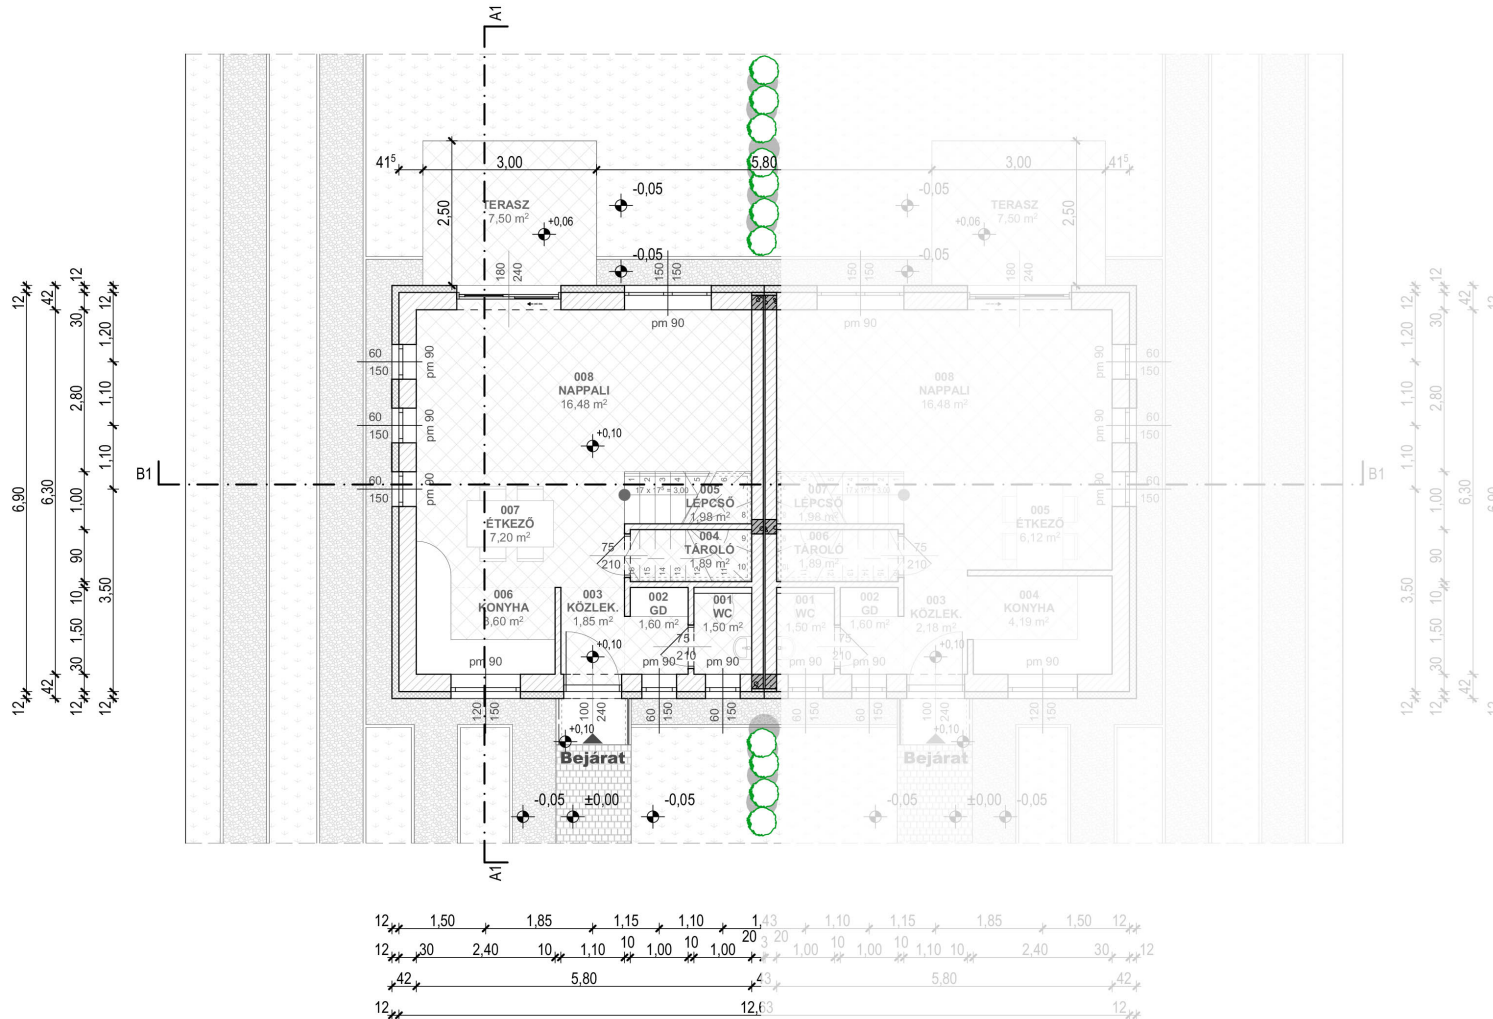


Tervezett földszinti alaprajz (1-2. sz. lakás)

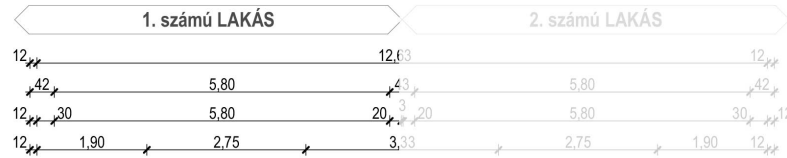

Helyiséglista (1.sz. lakás):

001 WC	1,50 m ²
002 GARDRÓB	1,60 m ²
003 KÖZLEKEDŐ	1,85 m ²
004 TÁROLÓ	1,89 m ²
005 LÉPCSŐ	1,98 m ²
006 KONYHA	3,60 m ²
007 ÉTKEZŐ	7,20 m ²
008 NAPPALI	16,48 m ²
Σ	36,10 m²

BRUTTÓ: 45,94 m²
TERASZ: 7,50 m²

Helyiséglista (2.sz. lakás):


001 WC	1,50 m ²
002 GARDRÓB	1,60 m ²
003 KÖZLEKEDŐ	2,18 m ²
004 KONYHA	4,19 m ²
005 ÉTKEZŐ	6,12 m ²
006 TÁROLÓ	1,89 m ²
007 LÉPCSŐ	1,98 m ²
008 NAPPALI	16,48 m ²
Σ	35,94 m²

BRUTTÓ: 45,94 m²
TERASZ: 7,50 m²

1. számú LAKÁS

2. számú LAKÁS

**Tervezett emeleti alaprajz
(1-2. sz. lakás)**

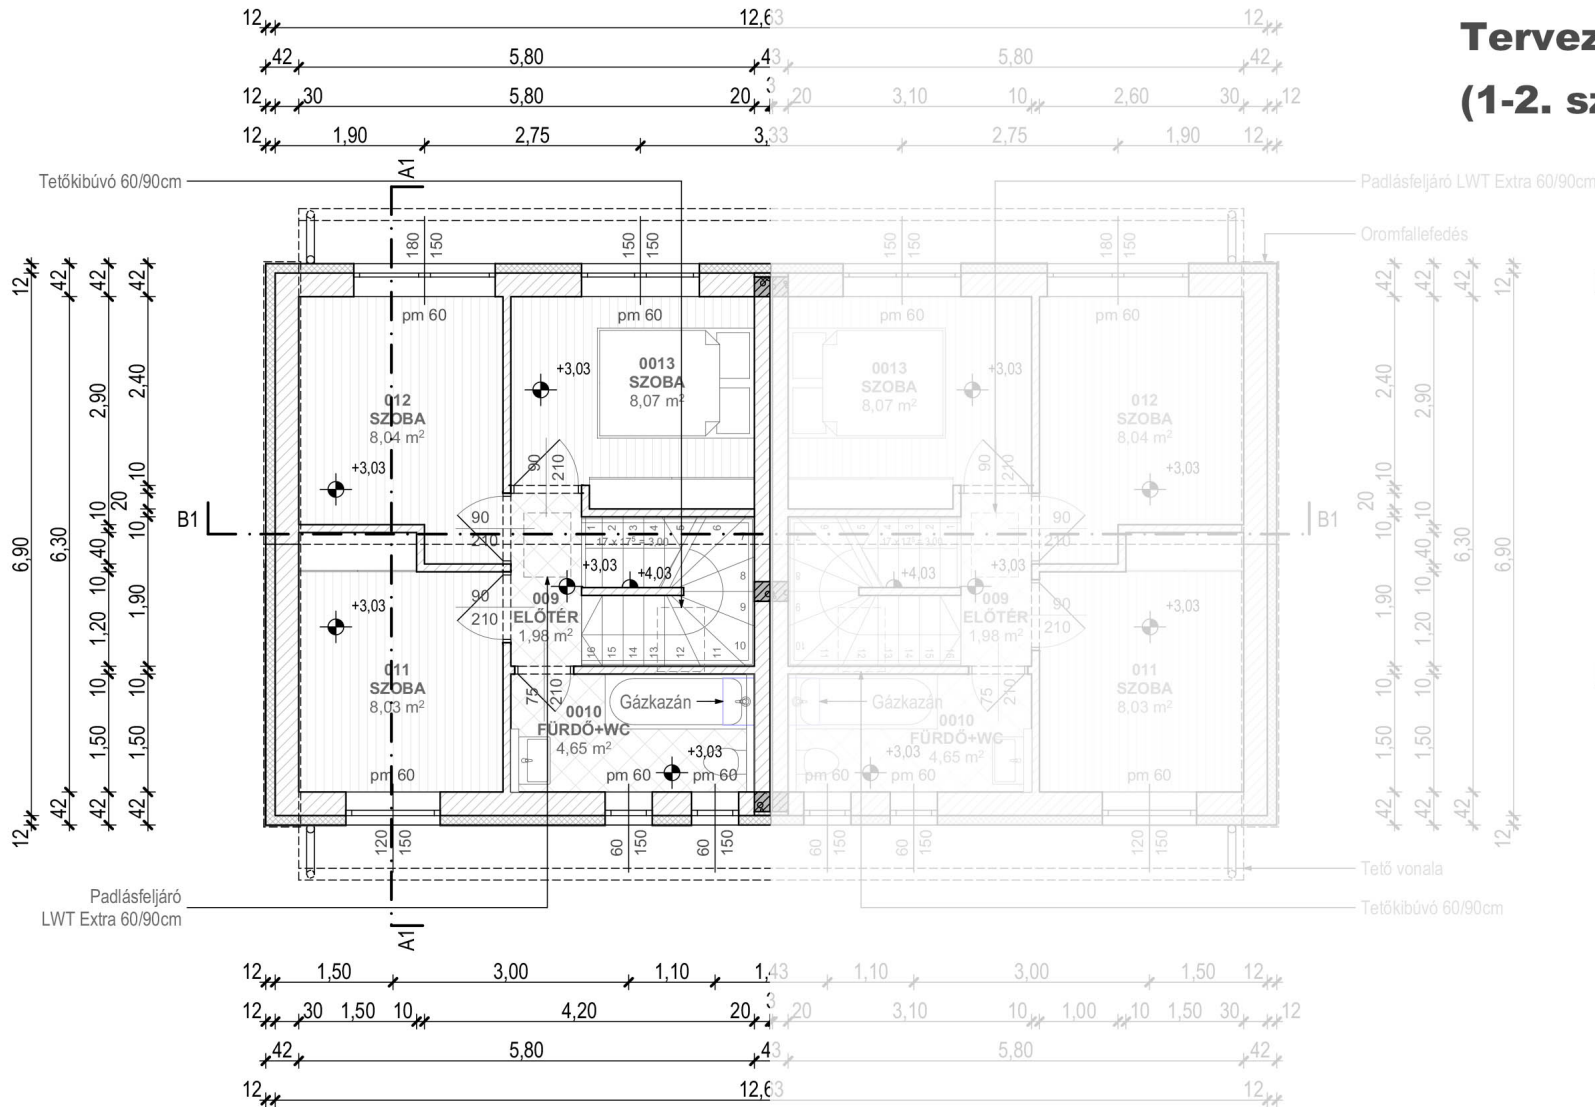

Helyiséglista (1.sz. lakás):

009 ELŐTÉR	1,98 m ²
010 FÜRDŐ+WC	4,65 m ²
011 SZOBA	8,03 m ²
012 SZOBA	8,04 m ²
013 SZOBA	8,07 m ²
Σ	30,77 m²

Helyiséglista (2.sz. lakás):

009 ELŐTÉR	1,98 m ²
010 FÜRDŐ+WC	4,65 m ²
011 SZOBA	8,03 m ²
012 SZOBA	8,04 m ²
013 SZOBA	8,07 m ²
Σ	30,77 m²