


Tervezett földszinti alaprajz (3-4. sz. lakás)

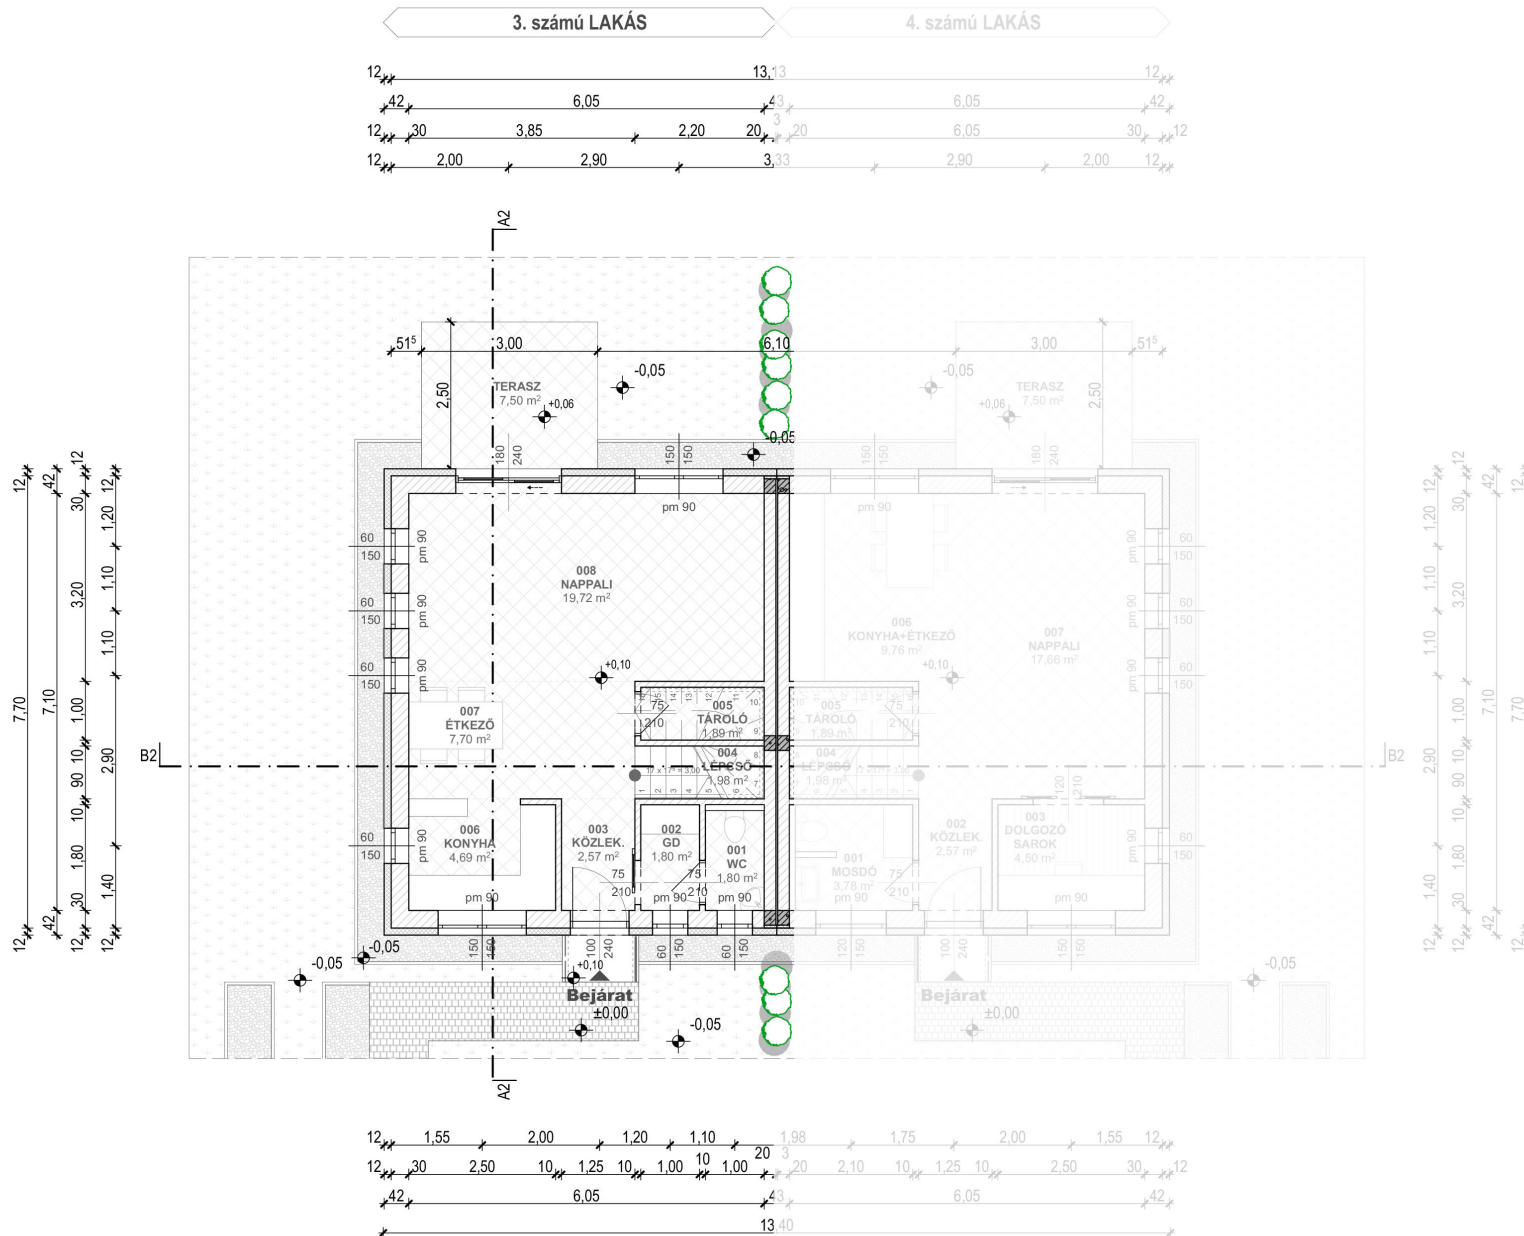

Helyiséglista (3.sz. lakás):

001 WC	1,80 m ²
002 GARDRÓB	1,80 m ²
003 KÖZLEKEDŐ	2,57 m ²
004 LÉPCSŐ	1,98 m ²
005 TÁROLÓ	1,89 m ²
006 KONYHA	4,69 m ²
007 ÉTKEZŐ	7,70 m ²
008 NAPPALI	19,72 m ²
Σ	42,15 m²

BRUTTÓ: 53,08 m²
TERASZ: 7,50 m²

Helyiséglista (4.sz. lakás):


001 MOSDÓ	3,78 m ²
002 KÖZLEKEDŐ	2,57 m ²
003 DOLGOZÓ SAROK	4,50 m ²
004 LÉPCSŐ	1,98 m ²
005 TÁROLÓ	1,89 m ²
006 KONYHA+ÉTKEZŐ	9,76 m ²
007 NAPPALI	17,66 m ²
Σ	42,14 m²

BRUTTÓ: 53,08 m²
TERASZ: 7,50 m²

3. számú LAKÁS

4. számú LAKÁS

Tervezett emeleti alaprajz (3-4. sz. lakás)

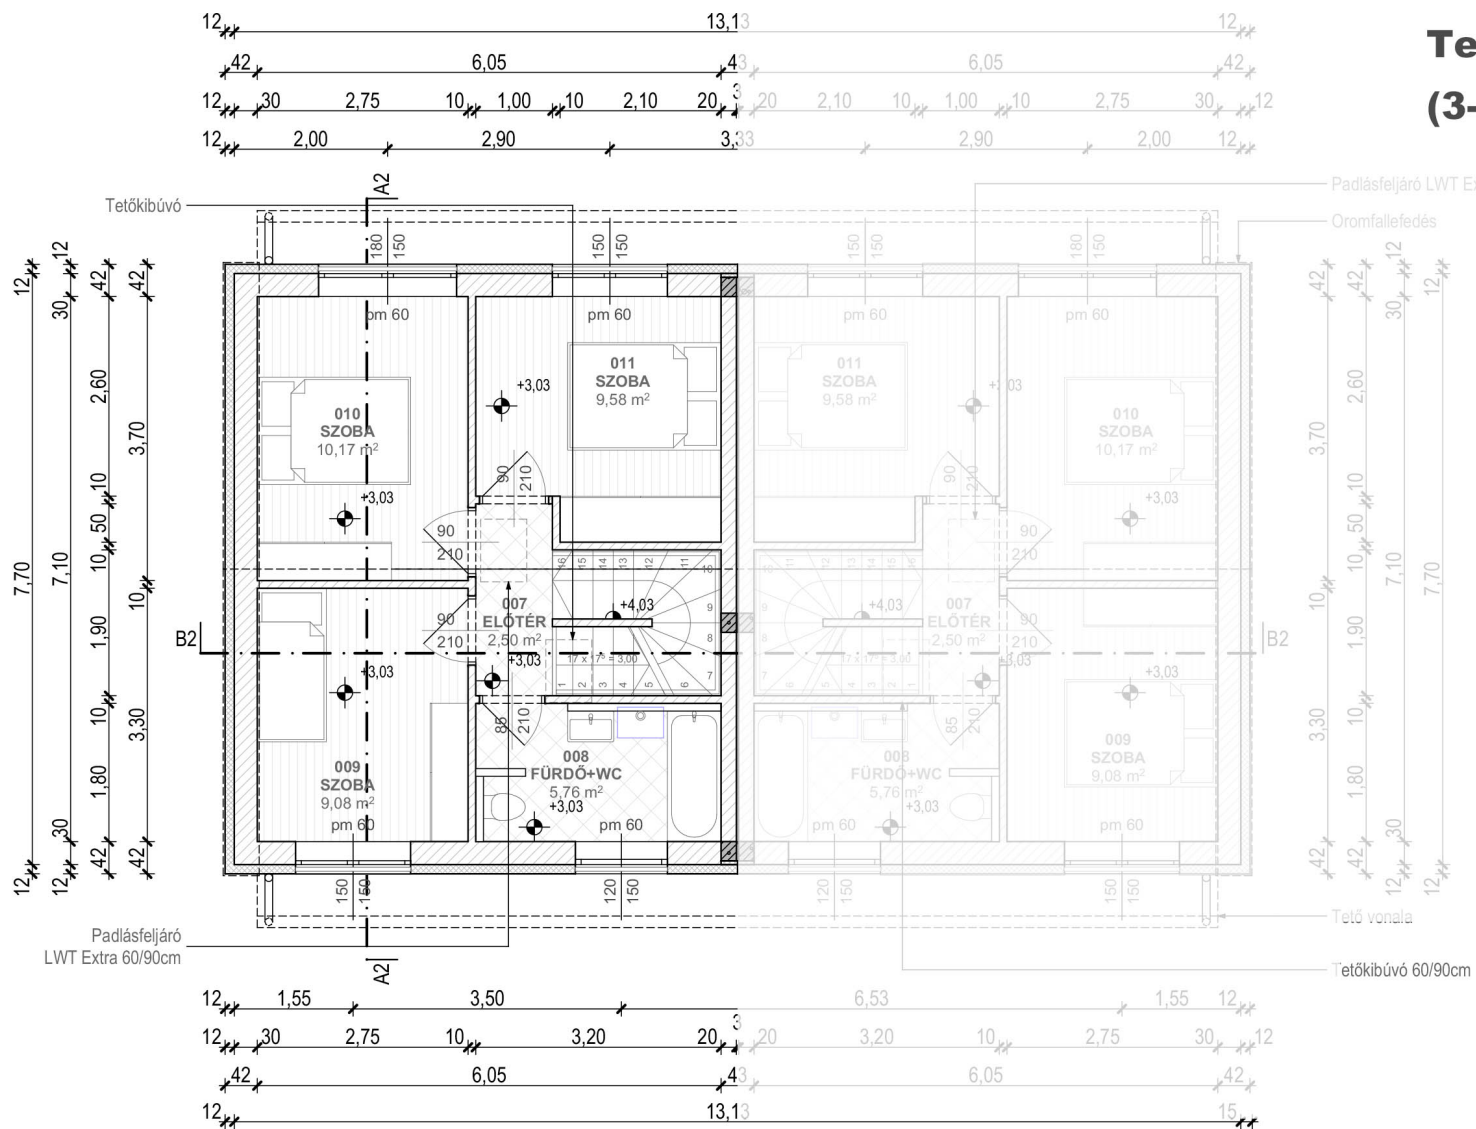

Helyiséglista (3.sz. lakás):

0007 ELŐTÉR	2,50 m ²
0008 FÜRDŐ+WC	5,76 m ²
0009 SZOBA	9,08 m ²
0010 SZOBA	10,17 m ²
0011 SZOBA	9,58 m ²
Σ	37,09 m²

Helyiséglista (4.sz. lakás):

0007 ELŐTÉR	2,50 m ²
0008 FÜRDŐ+WC	5,76 m ²
0009 SZOBA	9,08 m ²
0010 SZOBA	10,17 m ²
0011 SZOBA	9,58 m ²
Σ	37,09 m²